




C000098a30a13043b07e72ab0c110a6

COPIA AUTÉNTICA que puede ser comprobada mediante el Código Seguro de Verificación en <http://sede.ayto-santander.es/validacionDoc>

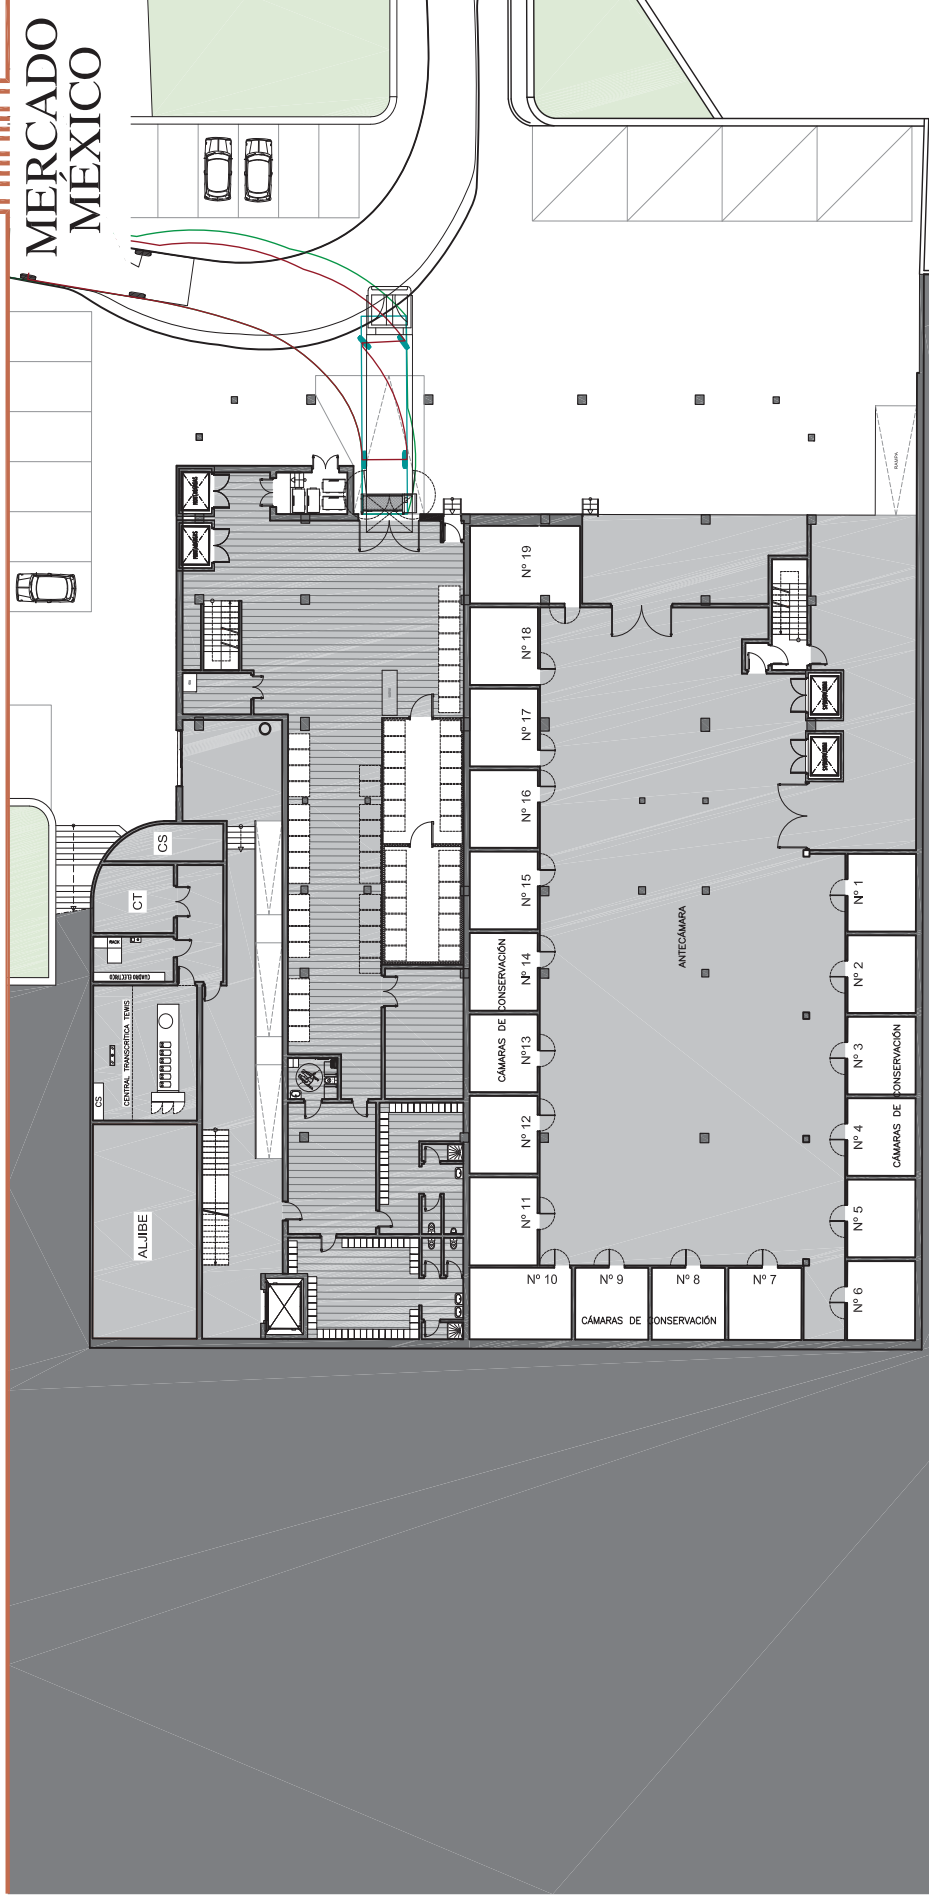

E. 1/250

10-MERCADO-NA MEXICO


LOPEZ REAL 09 SL
B93021645
C/ VILLANUEVA 9 T1/A
28602 - MADRID

PLANO ESTADO REFORMADO. PLANTA SÓTANO - REFORMA Y POSTERIOR EXPLOTACIÓN DEL MERCADO DE MEXICO DE SANTANDER



C000098a30a13043b07e72ab0c110a6

Verificación en <http://sede.ayto-santander.es/validacionDoc>

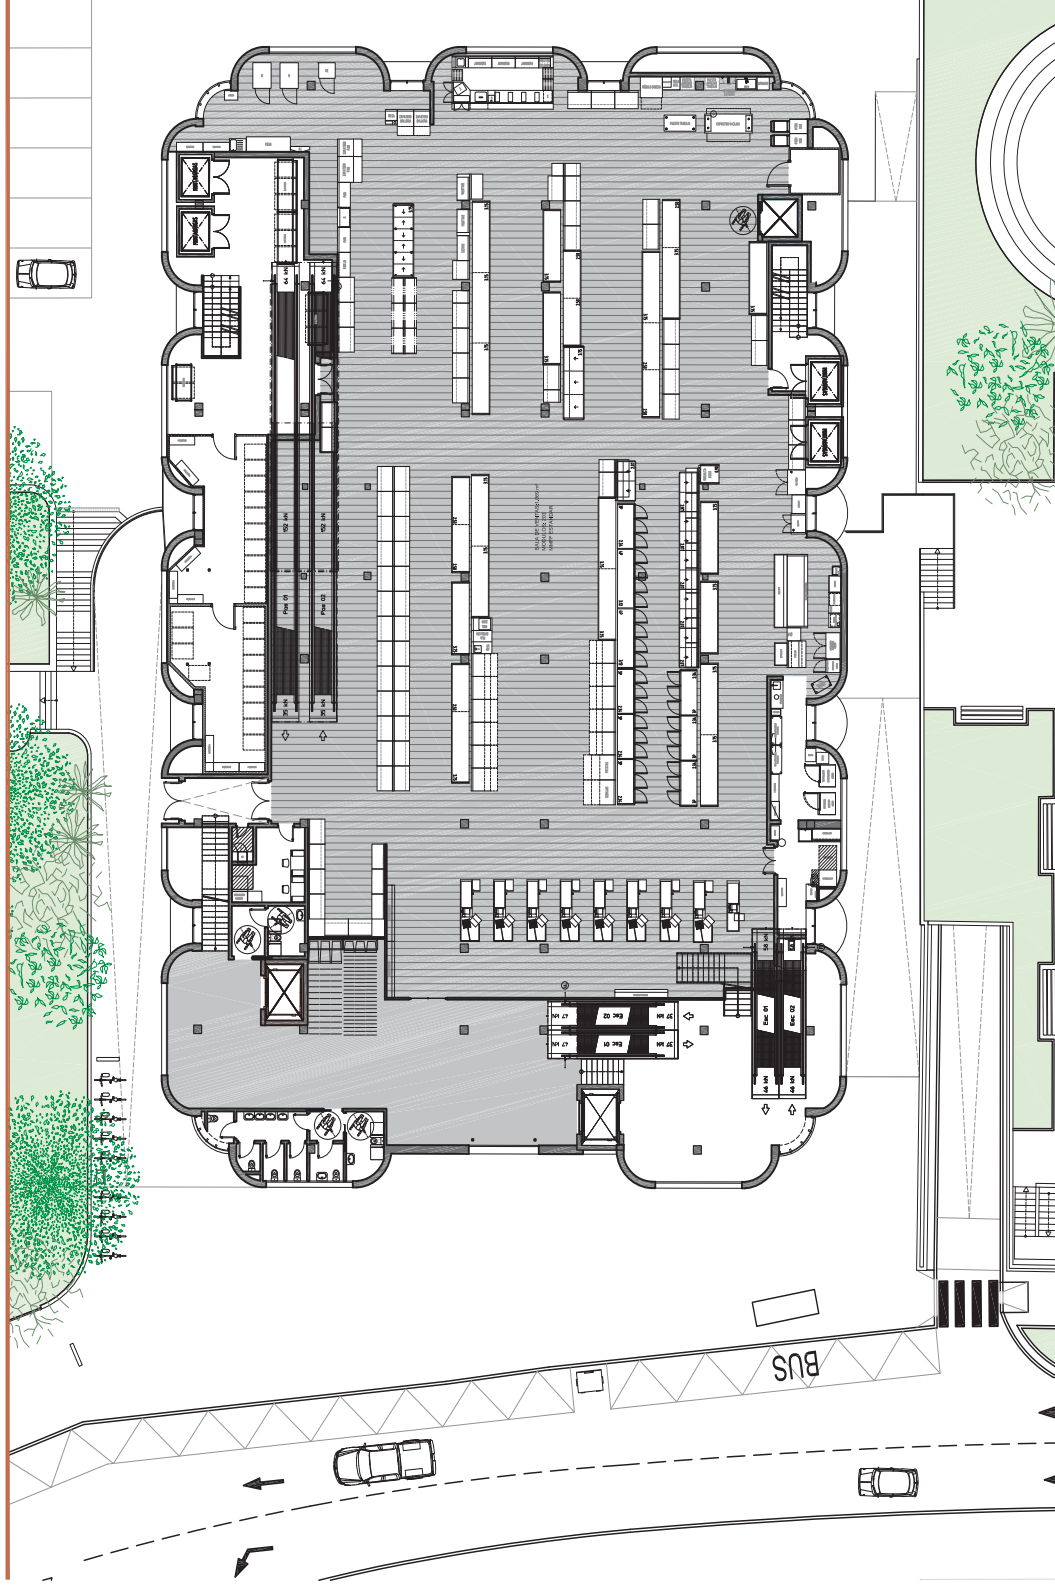

E. 1/250


11 - MERCADO - NA MEXICO

LOPEZ REAL 09 SL
B93021645
C/ VILLANUEVA 9 TªA
28602 - MADRID

PLANO ESTADO REFORMADO. PLANTA SEMISÓTANO - REFORMA Y POSTERIOR EXPLOTACIÓN DEL MERCADO DE MEXICO DE SANTANDER



C000098a30a13043b07e72ab0c110a6

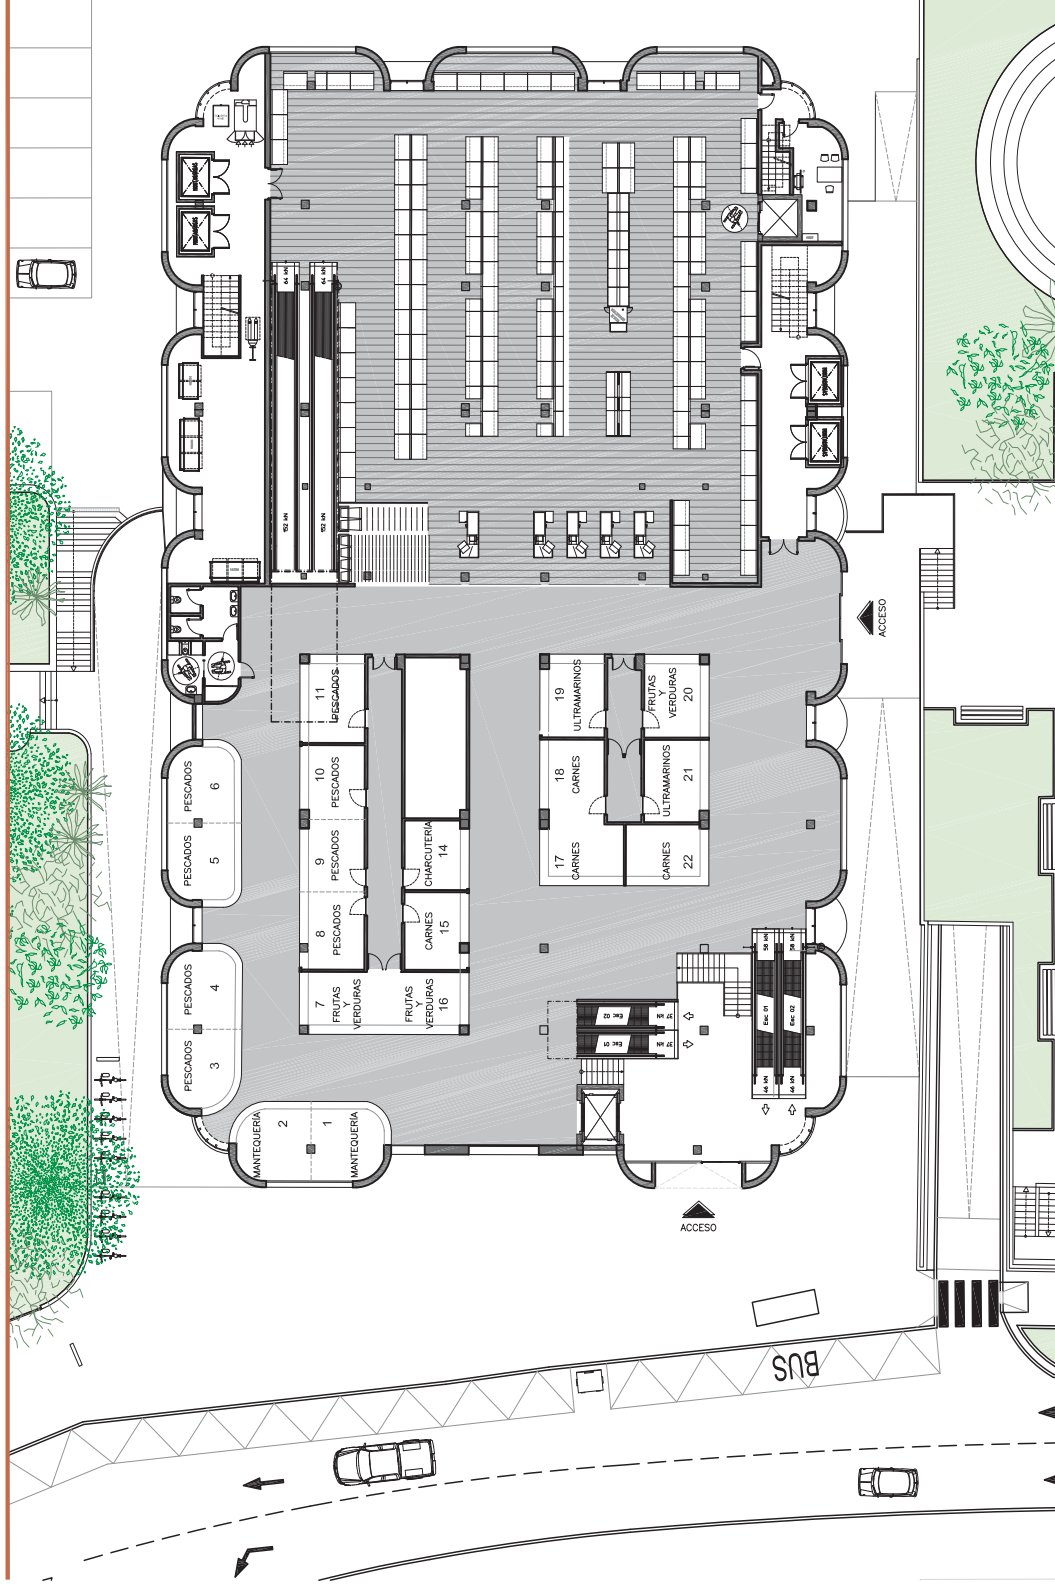

12-MERCADO-NA MEXICO


LOPEZ REAL 09 SL
B93021645
C/ VILLANUEVA 9 T/A
28602 - MADRID

PLANO ESTADO REFORMADO. PLANTA BAJA - REFORMA Y POSTERIOR EXPLOTACION DEL MERCADO DE MEXICO DE SANTANDER



C000098a30a13043b07e72ab0c110a6

Verificación en <http://sede.ayto-santander.es/validacionDoc>

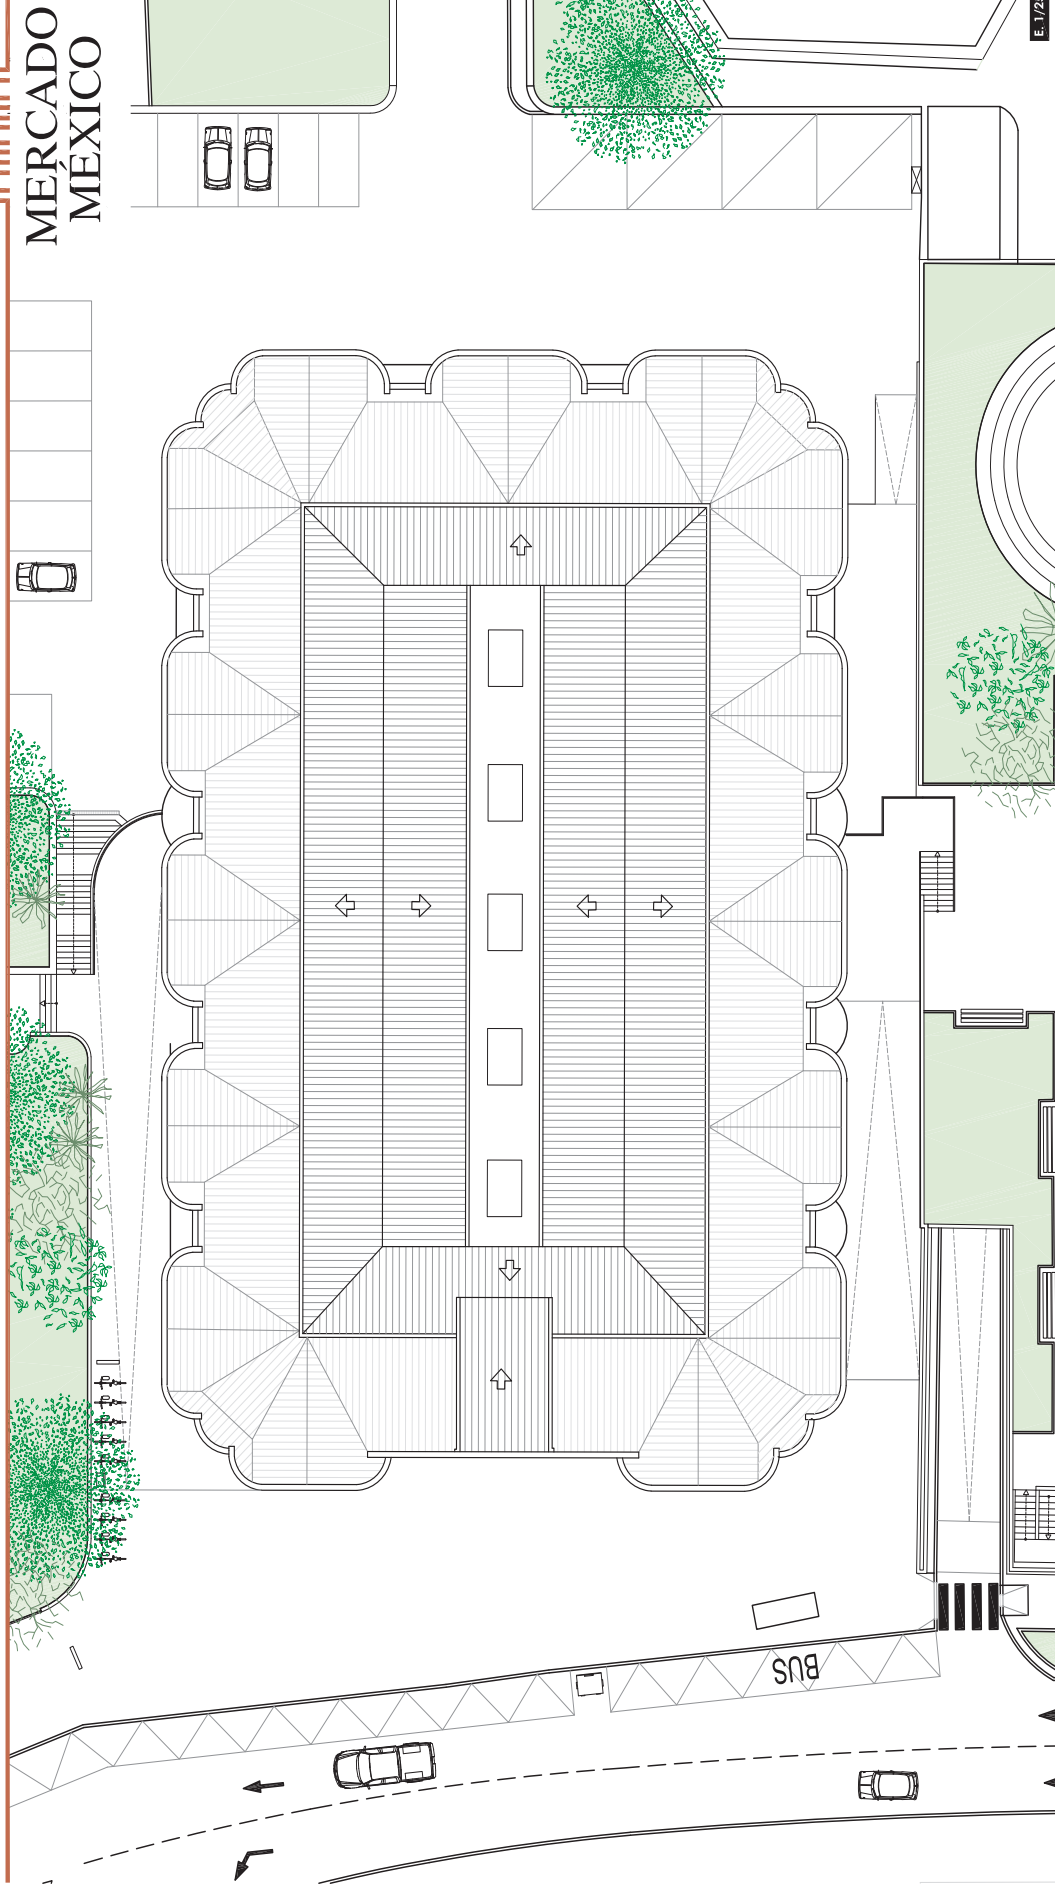

13-MERCADO-NA EXICO


LOPEZ REAL 09 SL
B93021645
C/ VILLANUEVA 9 TªA
28602 - MADRID

PLANO ESTADO REFORMADO. PLANTA DE CUBIERTA - REFORMA Y POSTERIOR EXPLOTACION DEL MERCADO DE MEXICO DE SANTANDER



C000098a30a13043b07e72ab0c110a6

COPIA AUTÉNTICA que puede ser comprobada mediante el Código Seguro de Verificación en <http://sede.ayto-santander.es/validacionDoc>

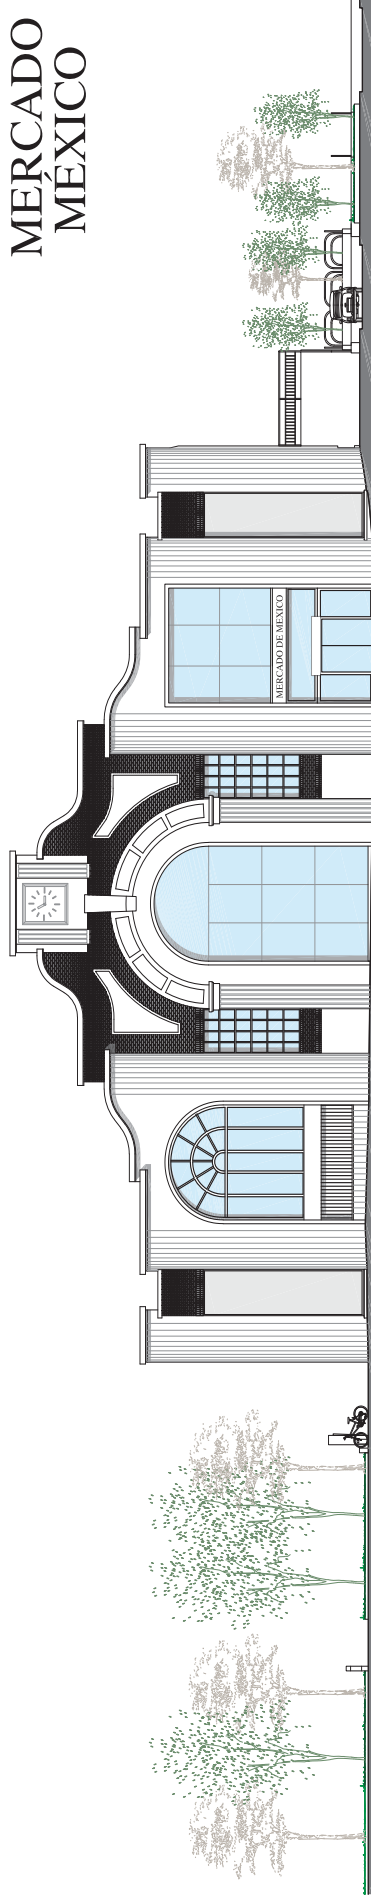

ALZADO CALLE ALTA
E. 1/200



ALZADO TRASERO
E. 1/200

14-MERCADO-NA MEXICO


LOPEZ REAL 09 SL
B93021645
C/ VILLANUEVA 9 T1/A
28602 - MADRID

PLANO ESTADO REFORMADO. ALZADOS I. REFORMA Y POSTERIOR EXPLOTACIÓN DEL MERCADO DE MEXICO DE SANTANDER



C000098a30a13043b07e72ab0c110a6

Verificación en <http://sede.ayto-santander.es/validacionDoc>

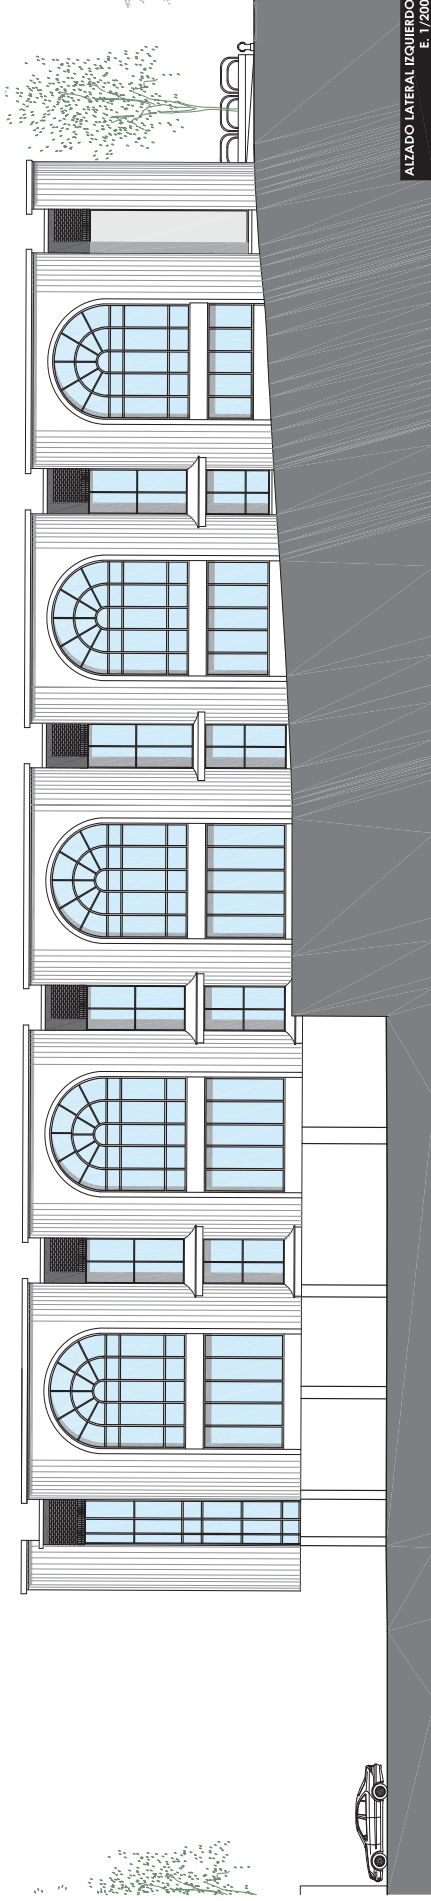

ALZADO LATERAL IZQUIERDO
E. 1/200



ALZADO LATERAL DERECHO
E. 1/200

15-MERCADO-NA MEXICO

LOPEZ REAL 09 SL
B93021665
C/ VILLANUEVA 9 1ªA
28602 - MADRID


PLANO ESTADO REFORMADO. ALZADOS II. REFORMA Y POSTERIOR EXPLOTACIÓN DEL MERCADO DE MÉXICO DE SANTANDER




C000098a30a13043b07e72ab0c110a6



MERCADO MEXICO

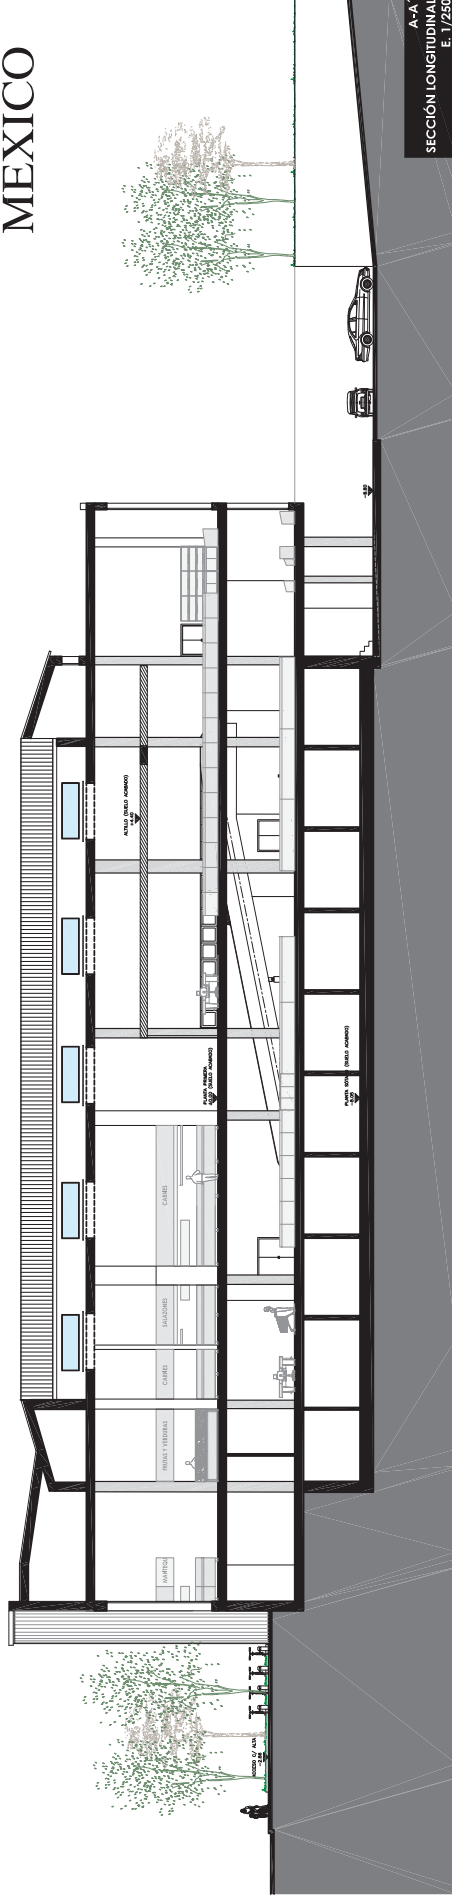

A-A
SECCIÓN LONGITUDINAL
E. 1/250

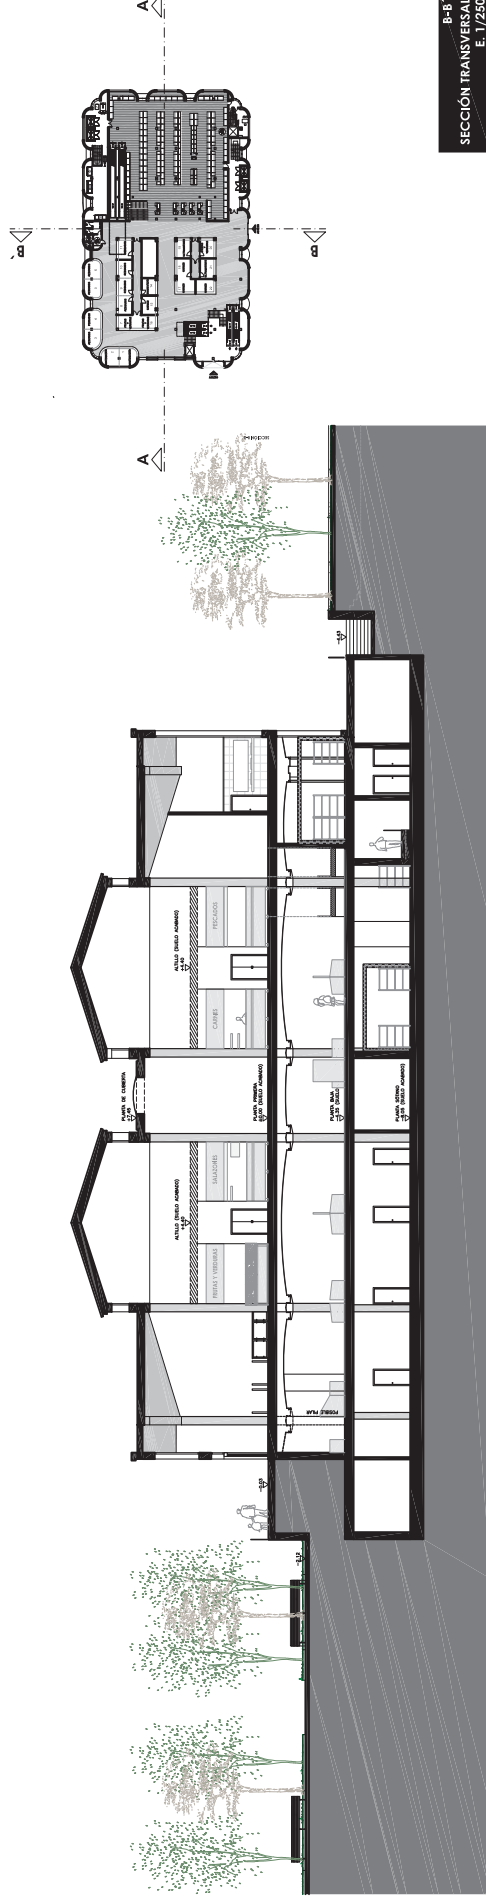

B-B
SECCIÓN TRANSVERSAL
E. 1/250

16-MERCADO-NA MEXICO

LOPEZ REAL 09 SL
B93021665
C/ VILLANUEVA 9 T/A
28602 - MADRID

PLANO ESTADO REFORMADO. SECCIONES - REFORMA Y POSTERIOR EXPLOTACIÓN DEL MERCADO DE MEXICO DE SANTANDER



C000098a30a13043b07e72ab0c110a6

COPIA AUTÉNTICA que puede ser comprobada mediante el Código Seguro de Verificación en <http://sede.ayto-santander.es/validacionDoc>



MERCADO MEXICO



17-MERCADO-NA MEXICO

LOPEZ REAL 09 SL
B93021645
C/ VILLANUEVA 9 1ª
28602 - MADRID

IMAGENES - REFORMA Y POSTERIOR EXPLOTACION DEL MERCADO DE MEXICO DE SANTANDER



C000098a30a13043b07e72ab0c110a6

COPIA AUTÉNTICA que puede ser comprobada mediante el Código Seguro de Verificación en <http://sede.ayto-santander.es/validacionDoc>



LA TIENDA MERCADO MÉXICO



18-MERCADO-NA MEXICO

LOPEZ REAL 09 SL
B93021645
C/ VILLANUEVA 9 1ª A
28602 - MADRID

IMAGENES - REFORMA Y POSTERIOR EXPLOTACION DEL MERCADO DE MEXICO DE SANTANDER



C000098a30a13043fb07e72ab0c110a6

COPIA AUTÉNTICA que puede ser comprobada mediante el Código Seguro de Verificación en <http://sede.ayto-santander.es/validacionDoc>



MERCADO MEXICO



19-MERCADO-NA MEXICO

LOPEZ REAL 09 SL
B93021645
C/ VILLANUEVA 9 1ª
28602 - MADRID

IMAGENES - REFORMA Y POSTERIOR EXPLOTACION DEL MERCADO DE MEXICO DE SANTANDER



C000098a30a13043b07e72ab0c110a6

COPIA AUTÉNTICA que puede ser comprobada mediante el Código Seguro de Verificación en <http://sede.ayto-santander.es/validacionDoc>



MERCADO MEXICO



20-MERCADO-NA MEXICO

LOPEZ REAL 09 SL
B93021645
C/ VILLANUEVA 9 1ª
28602 - MADRID

IMAGENES - REFORMA Y POSTERIOR EXPLOTACION DEL MERCADO DE MEXICO DE SANTANDER