


U000098a32f10c2aa07e83c505112eM

COPIA AUTÉNTICA que puede ser comprobada mediante el Código Seguro de Verificación en <http://sede.ayto-santander.es/validacionDoc>

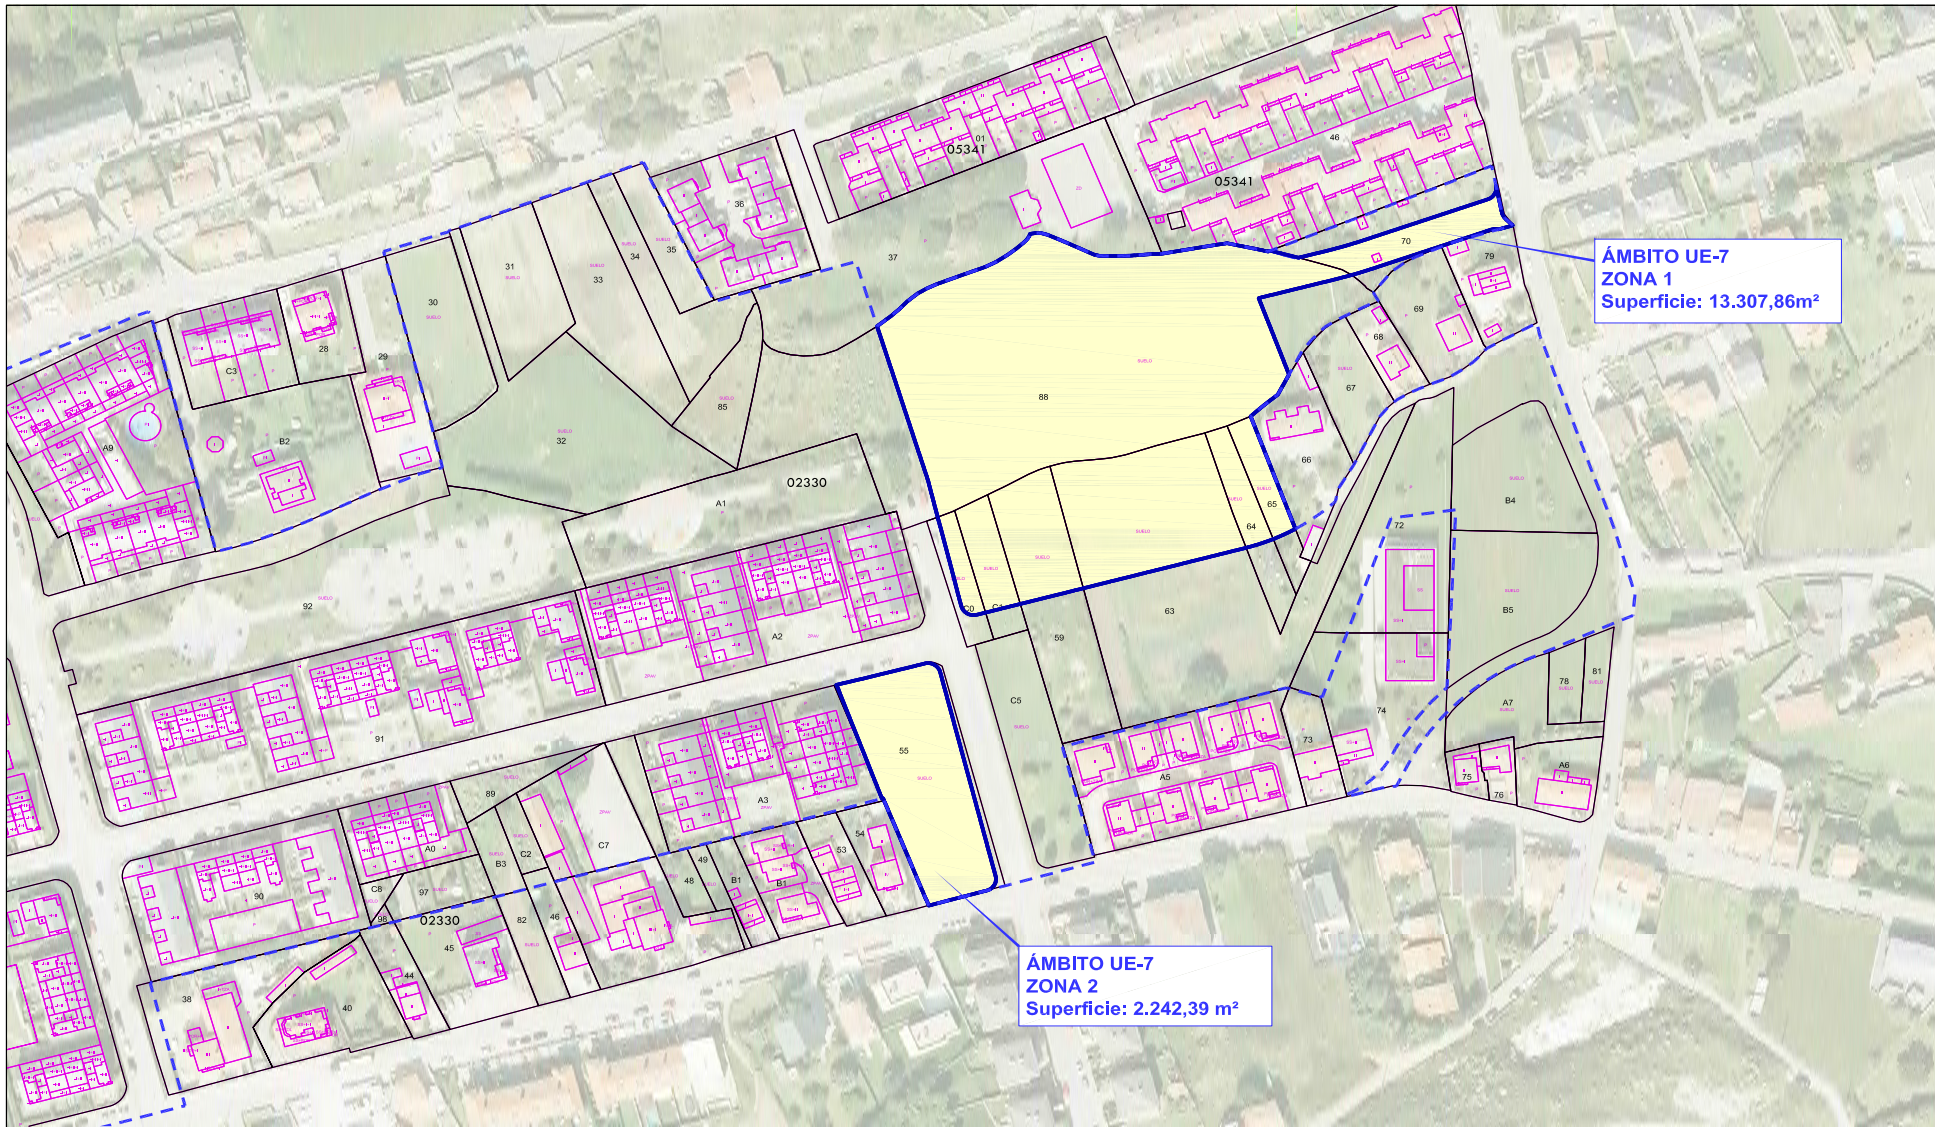

- RELACIÓN DE PARCELAS CATASTRALES AFECTADAS POR LA DELIMITACIÓN:**
- 0233070VP3103C0001PU
 - 0233088VP3103C0001FU
 - 02330C0VP3103C0001KU
 - 02330C1VP3103C0001RU
 - 0233059VP3103C0001KU
 - 0233063VP3103C0001RU
 - 0233064VP3103C0001DU
 - 0233065VP3103C0001XU
 - 0233055VP3103C0001TU

- DELIMITACIÓN UNIDAD DE EJECUCIÓN UE-7 (Sup. total:15.546,79m²)**
- ZONA 1. (NORESTE), Superficie: 13.307,79m²
 - ZONA 2 (SUROESTE), Superficie: 2.238,95m²
- DELIMITACIÓN AE 92.2**

1384-12_SANTANDER-AE92.2 SAN ROMÁN - EL MAZO ESTUDIO DE DETALLE UNIDAD DE EJECUCIÓN 7 ÁREA ESPECÍFICA 92.2 SAN ROMAN-EL MAZO	SAN ROMÁN SANTANDER (CANTABRIA) JUAN SÁEZ NAVARRO código de 3334 COA	1/1.500 ÁMBITO DE LA UE-7 DE LA AE 92.2 SOBRE PLANO CATASTRAL Y ORTOFOTOGRAFÍA	ABRIL 2024 I-2.2
---	--	--	-------------------------