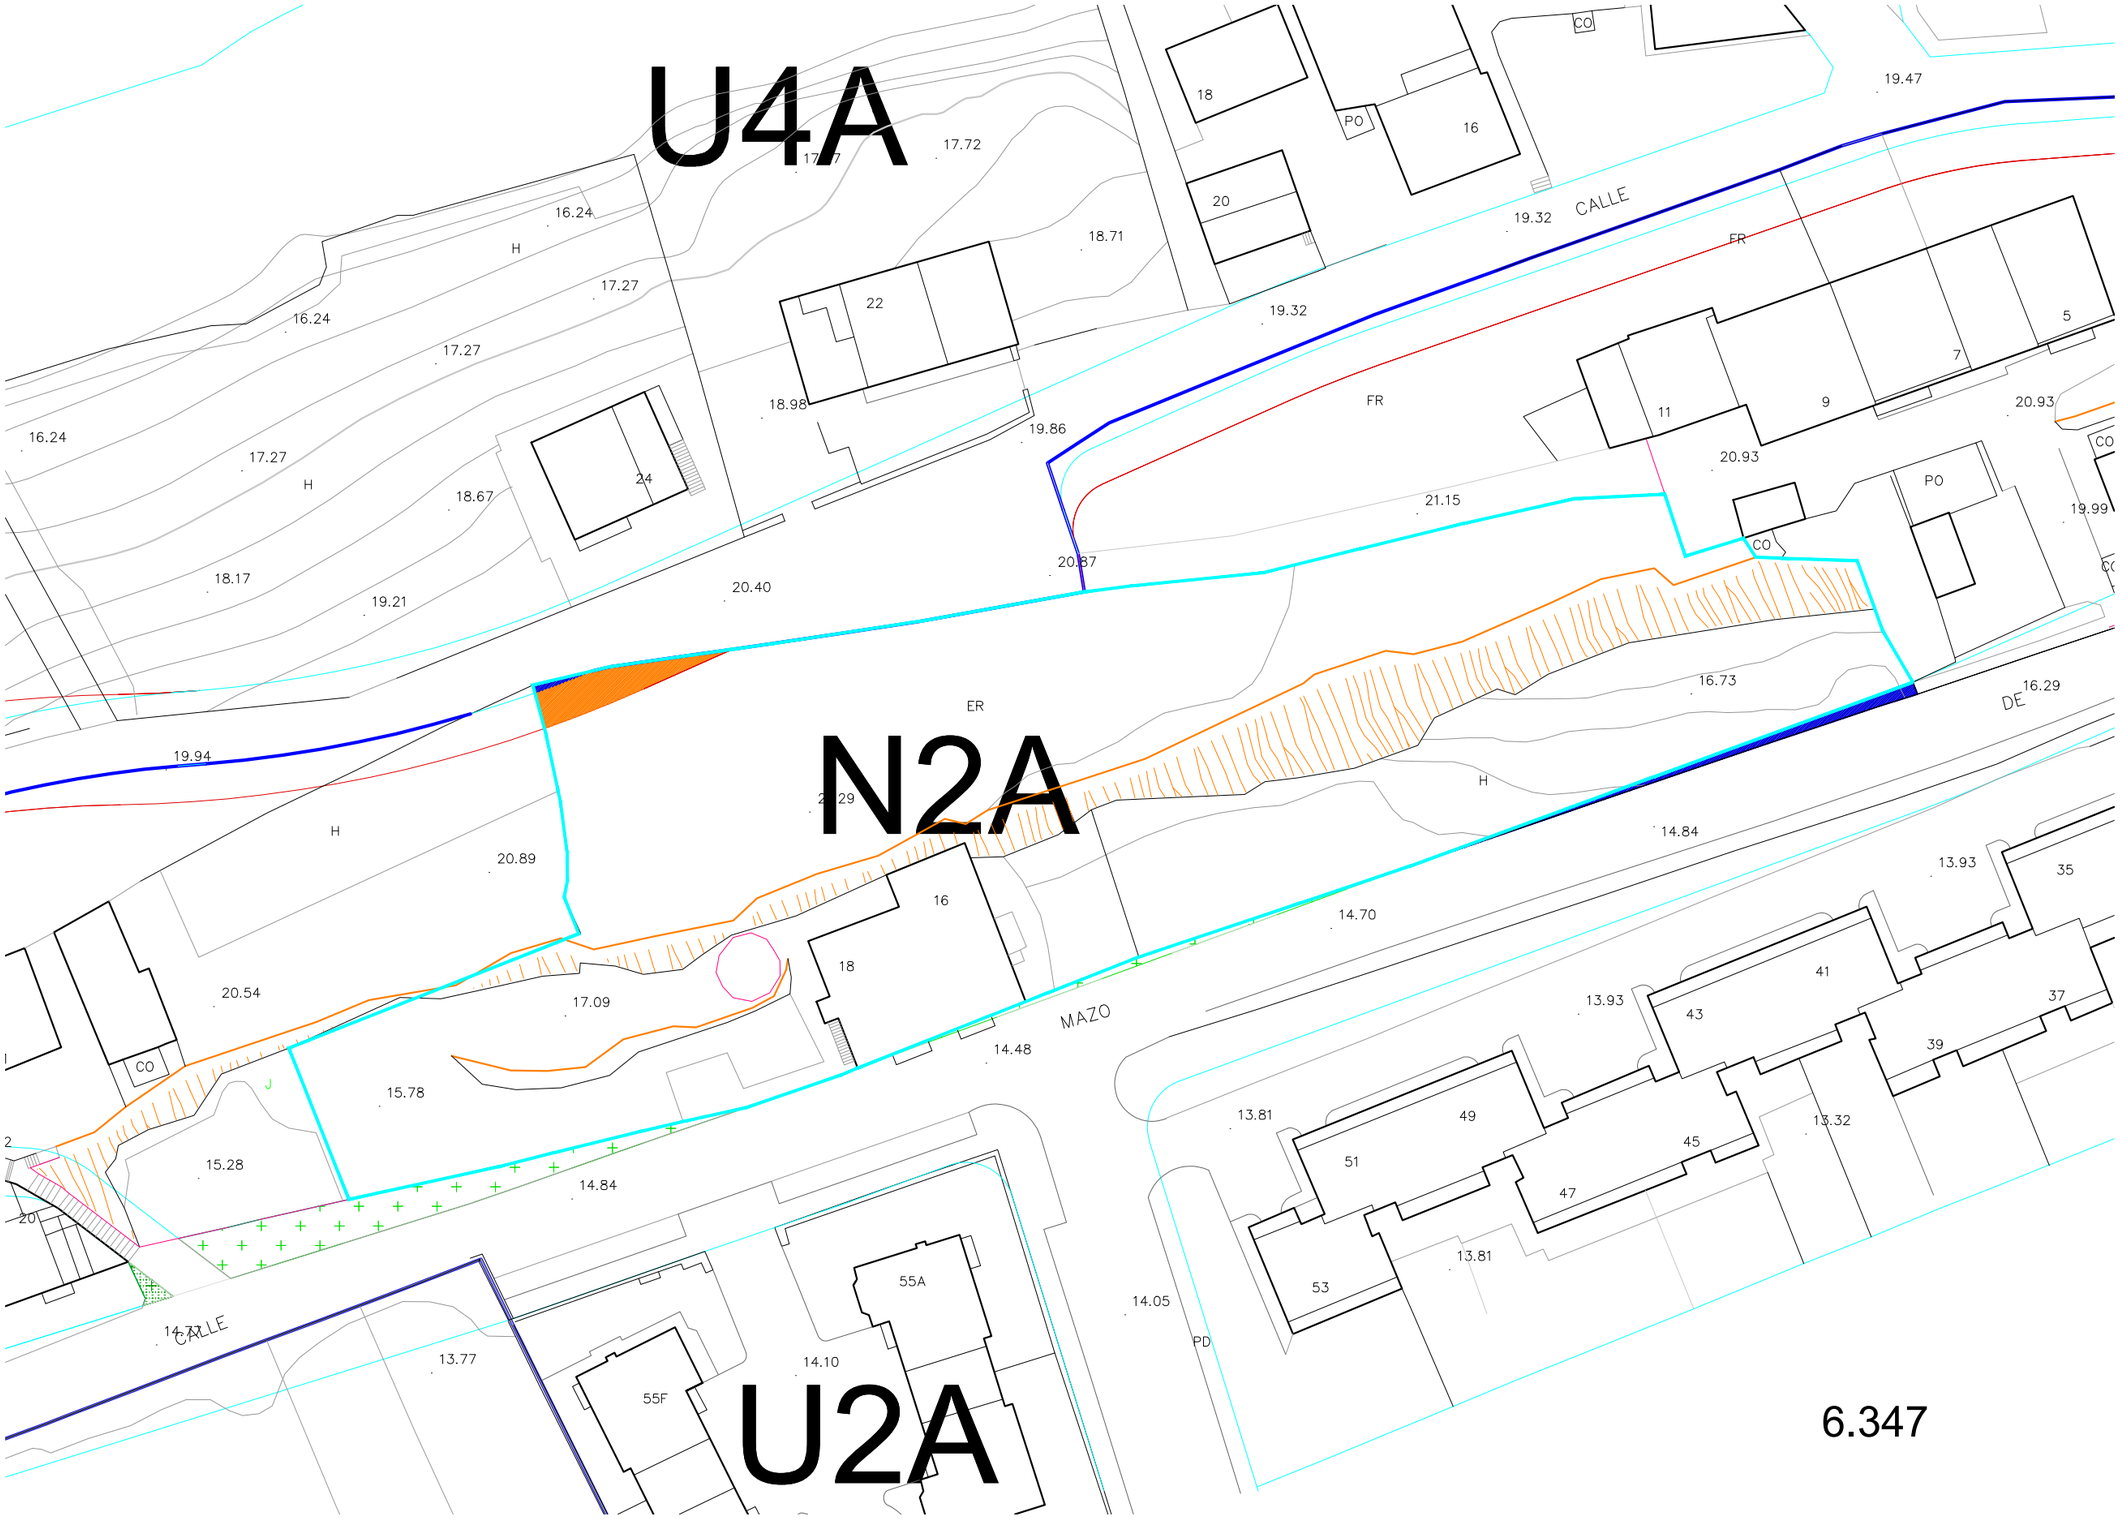

LEYENDA

CESIONES

VOLUNTARIA
OBLIGATORIA

SUPERFICIES

PARCELA:	3.447,09m2
CESIÓN VOLUNTARIA:	33,43m2
CESIÓN OBLIGATORIA:	21,51m2
SUPERFICIE NETA:	3.425,58m2

ALINEACIONES

- Lindero
- Alineación aplicable
- Alineación PTE oficializar
- Alineación ejecutada

esparza
arquitectura sostenible

C. Correría 60 bajo
01001 Vitoria-Gasteiz
Tel. +34 945 20 19 41

ARQUITECTO:
Alberto Esparza
Resano
Col. C.O.A.V.N 3856

Proyecto:
ESTUDIO DE DETALLE
PARCELA EL MAZO 16-18
SAN ROMÁN DE LA LLANILLA

EXP ESTUDIO: 2004
ESCALA: 1:500
FECHA: FEBRERO 2021
PROPIEDAD: Famiwin S.L.

FASE:

ESTUDIO DE DETALLE

PLANO:

CARTOGRAFÍA MUNICIPAL
ALINEACIONES
CESIONES

EA01

REVISIÓN:
SUSTITUYE A:
FECHA: