

[Handwritten signature]


JUNIO 2008

PROMOTOR:
ESSERDOL, S.L.

ANTANDER
CANTABRIA

REFUNDIDO ESTUDIO DE DETALLE (febrero 2009)
DE LA UA R-21 BARRIO DE LA TORRE. MONTE. SANTANDER
LEVANTAMIENTO TOPOGRAFICO SEGUN CARTOGRAFIA MUNICIPAL

MODIFICADO 1 ABRIL 2009
E. 1:250

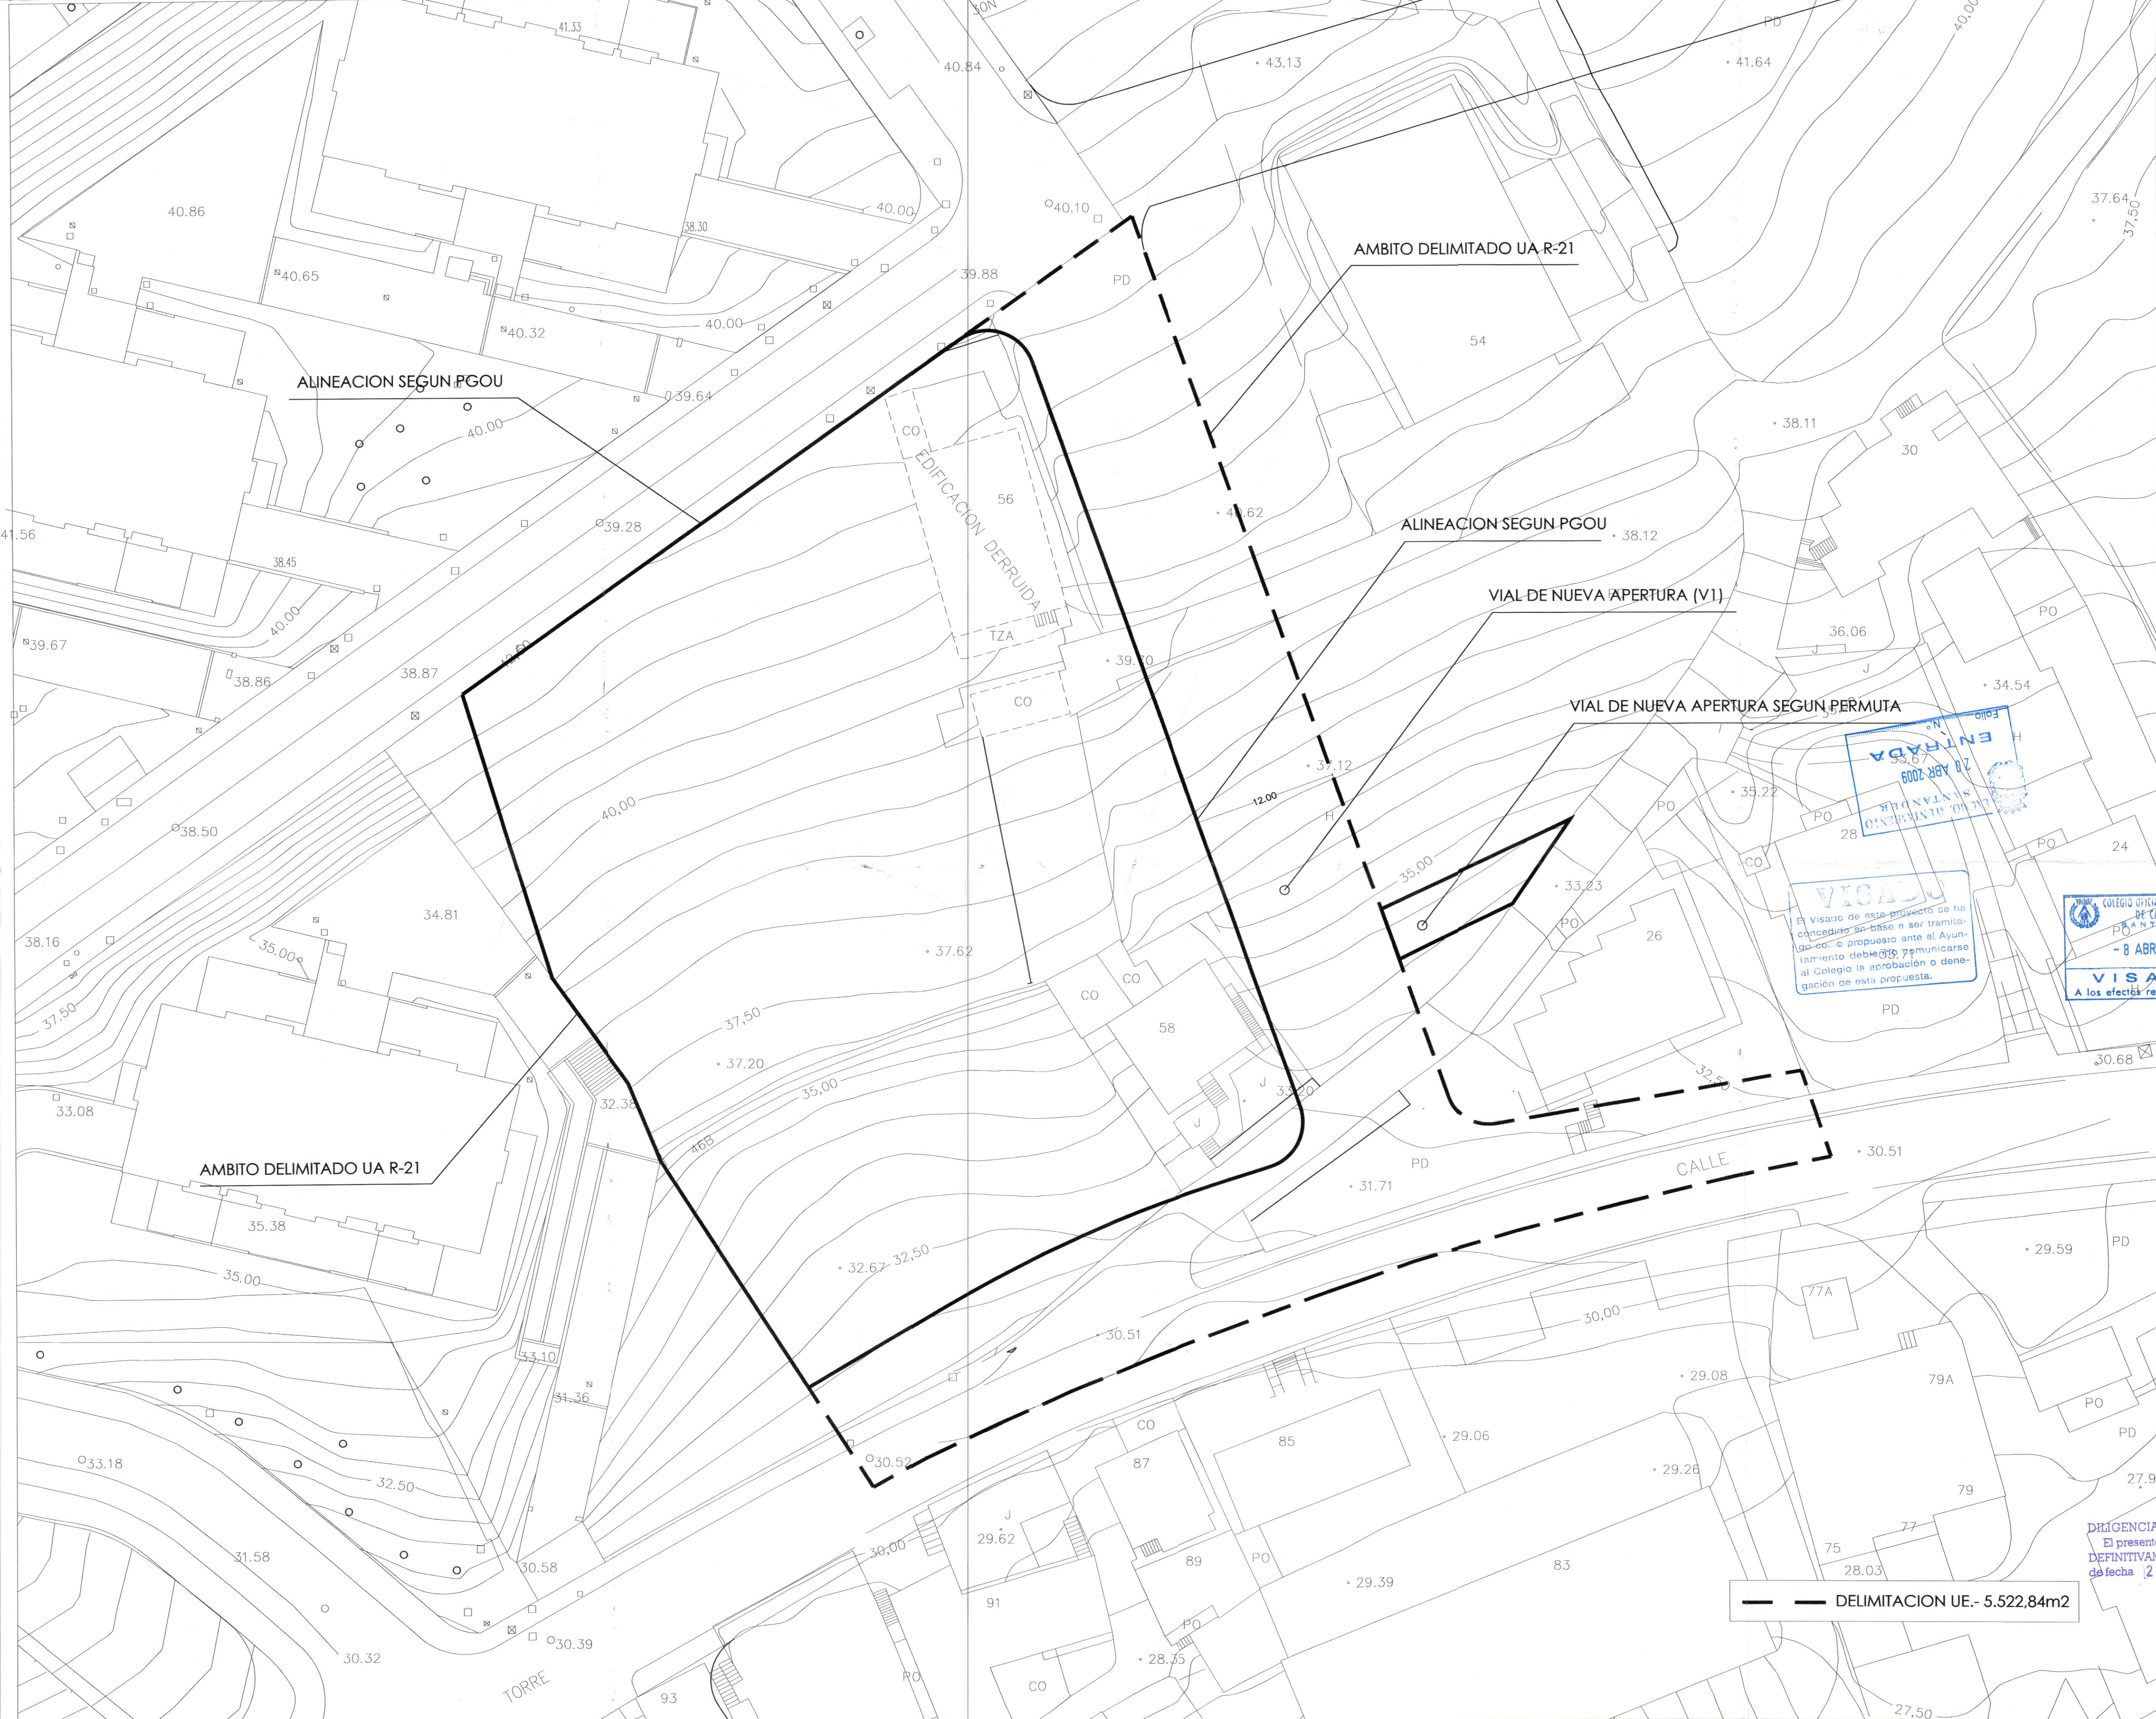

ALINEACION SEGUN PGOU

AMBITO DELIMITADO UA R-21

ALINEACION SEGUN PGOU


VIAL DE NUEVA APERTURA (V1)

VIAL DE NUEVA APERTURA SEGUN PERMUTA

AMBITO DELIMITADO UA R-21

CALLE

DELIMITACION UE.- 5.522,84m2

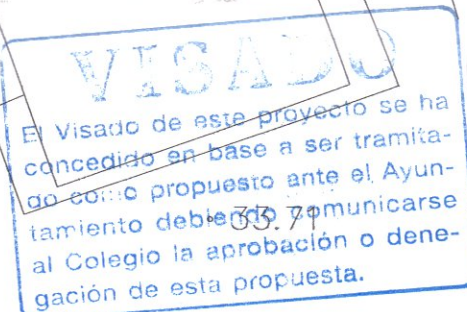

DILIGENCIA:
El presente documento fue aprobado definitivamente en sesión plenaria de fecha 25 NOV 2008
Secretario